




<b>COMUNE DI MONGRASSANO (COSENZA)</b> Località: C.da Cocchiato <b>PROGETTO:</b> AMPLIAMENTO STABILIMENTO INDUSTRIALE	
TAV. 3 :	
COMMITTENTE:	GIAS S.p.a. - Mongrassano Scalo (CS)
SCALA:	1 : 1000 - 200 - 100
DATA:	2001/2004
	

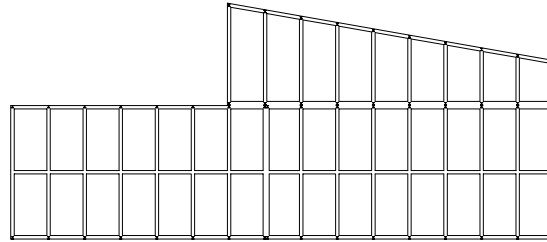


PIANTA FONDAZIONI - SCALA 1:200

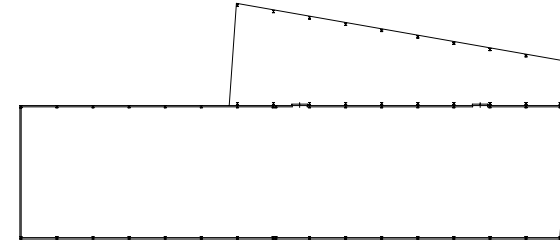


PIANTA PIANO TERRA - SCALA 1:200

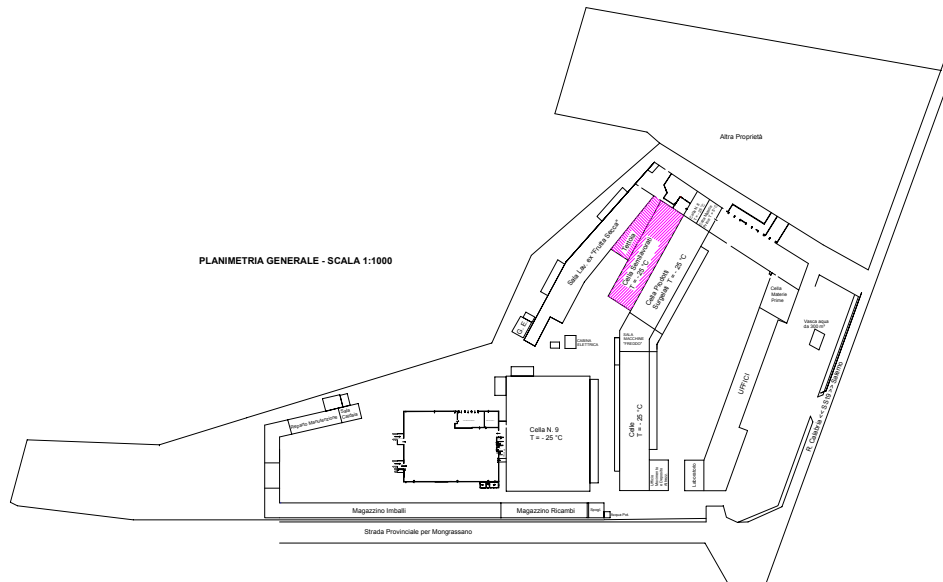

PLANIMETRIA GENERALE - SCALA 1:1000

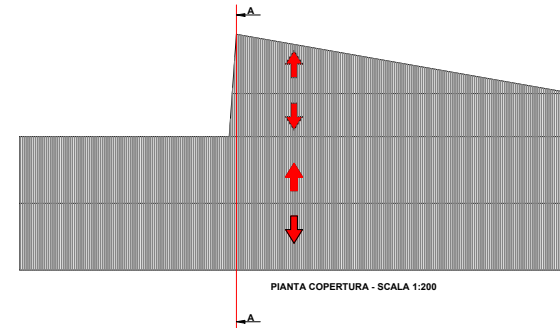

PIANTA COPERTURA - SCALA 1:200

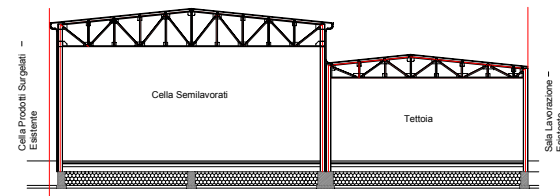

SEZ. A.A - SCALA 1:100

*Studio e Progettazione per ampliamento impianto celle frigorifere (Gruppo GIAS S.p.A. – Mongrassano Scalo (CS));*